

ZONAS DE ORDENACIÓN URBANÍSTICA	
NOMINA ZONAL	CLAVE DENOMINACION
01	ZONA CASCO ANTIGUO
02	ZONA POLIGONO P1
03	AMPLIACION CASCO URBANO
04	RESIDENCIAL BAJA DENSIDAD
05	INDUSTRIAL
06	TERCERIO
07	DOTACIONAL DE EQUIPAMIENTO
08	DOTACIONAL DE ZONA VERDE
09	DOTACIONAL DE COMUNICACIONES
10	INFRAESTRUCTURA
	AMBITO DE PROTECCION


TIPOLOGIAS	
EAA	EDIFICACION AISLADA AOSADA
EAV	EDIFICACION ALINEADA A VIAL
EMC	EDIFICACION EN MANZANA CERRADA
EMA	EDIFICACION EN MANZANA ABIERTA
EA	EDIFICACION AISLADA
EAE	EDIFICACION AISLADA EXENTA

USOS DEL SUELO	
RU	SUELO RESERVA URBANILAR
RP	SUELO RESERVA FAMILIAR
I	SUELO URBANIZABLE INDUSTRIAL
T	SUELO URBANIZABLE TERCIARIO

DOTACIONES PUBLICAS	
DV	ZONAS VERDES
DE	EQUIPAMIENTO
DEIS	INFRAESTRUCTURAS
DEDU	EDUCATIVO
D.C.U.DE	CULTURAL DEPORTIVO
DAI	ADMINISTRATIVO INSTITUCIONAL
DSA	SANITARIO ASISTENCIAL

SU	SUELO URBANO
SUC	SUELO URBANO CONSOLIDADO
AMBITOS DE ORDENACION	
■	LIMITE DEL AMBITO
■	LIMITE DEL AMBITO
SUNC	SUELO URBANO NO CONSOLIDADO
AMBITOS DE ORDENACION	
■	LIMITE DEL AMBITO
SUB SUELO URBANIZABLE	
AMBITOS DE ORDENACION	
■	LIMITE DEL AMBITO
SG	SISTEMA GENERALES
SG.DV	SG.DV
SG.DE	SG.DE
SG.I	SG.I

● EDIFICIO FUERA DE ORDENACION

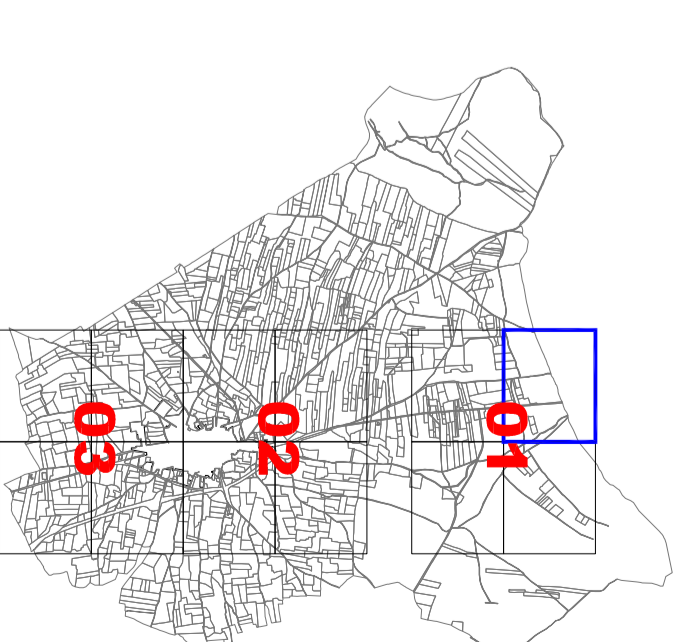

Ajofrín

OP. 01.01

Plan de Ordenación Municipal

Ordenación Detallada
 Ayuntamiento de Ajofrín
 Calificación del Suelo y Gestión
 Fecha: Julio 2014
 Escala: 1:12000
 Hoja: 1 de 4
 Proyecto: Álvaro