

ZONAS DE ORDENACION URBANISTICA	
NORMAL ZONAL	CLAVE DENOMINACION
01	ZONA CASCO ANTIGUO
02	ZONA POLIGONO P1
03	AMPLIACION CASCO URBANO
04	RESIDENCIAL BAJA DENSIDAD
05	INDUSTRIAL
06	TERCERIO
07	DOTACIONAL DE EQUIPAMIENTO
08	DOTACIONAL DE ZONA VERDE
09	DOTACIONAL DE COMUNICACIONES
10	INFRAESTRUCTURA
	AMBITO DE PROTECCION

TIPOLOGIAS	
EAA	EDIFICACION AISLADA AOSADA
EAV	EDIFICACION ALDEHADA A VIAL
EMC	EDIFICACION EN MANZANA CERRADA
EIMA	EDIFICACION EN MANZANA ABIERTA
EA	EDIFICACION AISLADA
EAE	EDIFICACION AISLADA EXENTA


USOS DEL SUELO	
RU	SUELO RESIDENCIAL UNIFAMILIAR
RP	SUELO RESIDENCIAL PLURIFAMILIAR
I	SUELO URBANIZABLE INDUSTRIAL
T	SUELO URBANIZABLE TERCIARIO

DOTACIONES PUBLICAS	
DV	ZONAS VERDES
DE	EQUIPAMIENTO DE
DEIS	INFRAESTRUCTURAS
DEDU	EDUCATIVO
DCUDE	CULTURAL DEPORTIVO
DAI	ADMINISTRATIVO INSTITUCIONAL
DSA	SANITARIO ASISTENCIAL

SU	SUELO URBANO
SUC	SUELO URBANO CONSOLIDADO
AMBITOS DE ORDENACION	
■	LIMITE DEL AMBITO
■	LIMITE DEL AMBITO
SUNC	SUELO URBANO NO CONSOLIDADO
AMBITOS DE ORDENACION	
■	LIMITE DEL AMBITO

SUB	SUELO URBANIZABLE
AMBITOS DE ORDENACION	
■	LIMITE DEL AMBITO
■	LIMITE DEL AMBITO
SG	SISTEMA GENERALES
SGDV	SGDV
SGDE	SGDE
SGI	SGI

● EDIFICIO FUERA DE ORDENACION

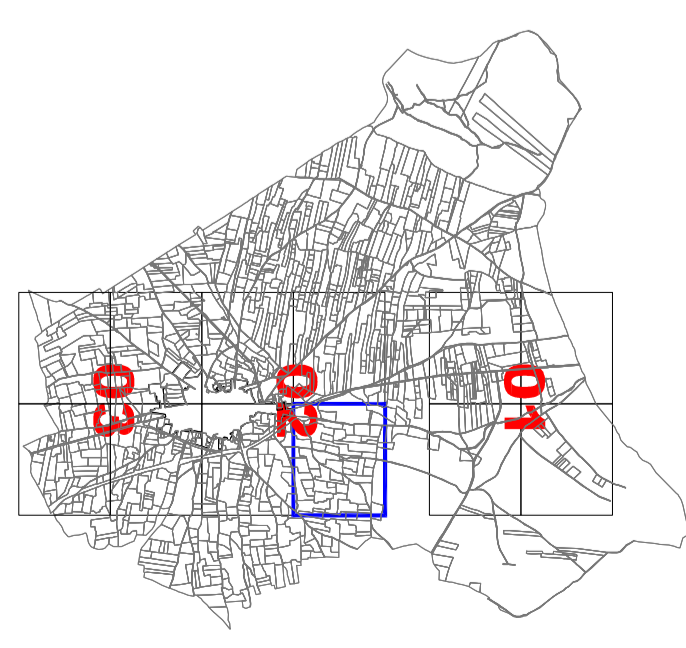


Ajofrín

Norma

1

OD. 01.02

Plan de Ordenación Municipal


 Ayuntamiento de Ajofrín
 Ordenación Detallada
 Calificación del Suelo y Gestión Urbana
 Fecha: Julio 2014
 Escala: 1:2000
 Hoja: 2 de 4