



DOTACIONES PÚBLICAS

ZONAS VERDES	DV
EQUIPAMIENTO	DE
EQUIPAMIENTO INFRAESTRUCTURAS	DEIS
EDUCATIVO	DEDU
CULTURAL DEPORTIVO	D.CU.DE
ADMINISTRATIVO INSTITUCIONAL	DAI
SANITARIO ASISTENCIAL	DSA

SU SUELO URBANO

SUC SUELO URBANO CONSOLIDADO

AMBITOS DE ORDENACION

■ LIMITE DEL AMBITO

SUNC SUELO URBANO NO CONSOLIDADO

AMBITOS DE ORDENACION

■ LIMITE DEL AMBITO

SUB SUELO URBANIZABLE

AMBITOS DE ORDENACION

■ LIMITE DEL AMBITO



SG SISTEMA GENERALES

SG.DV


SG.DE

● 776

RASANTES

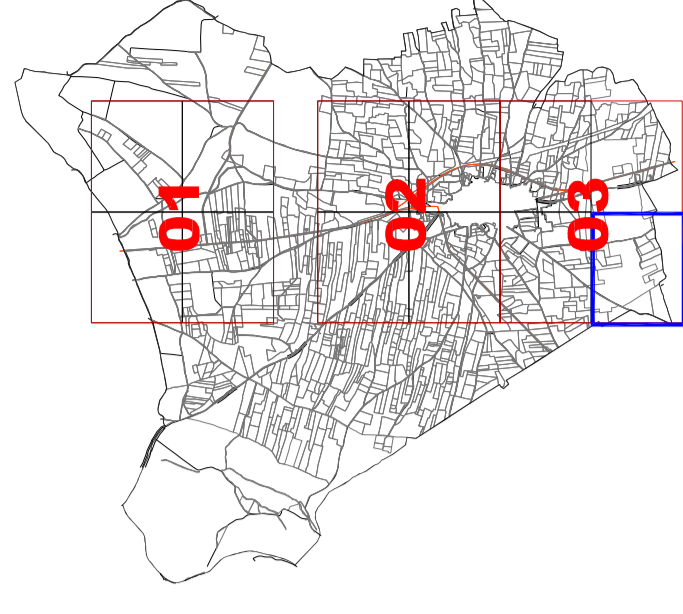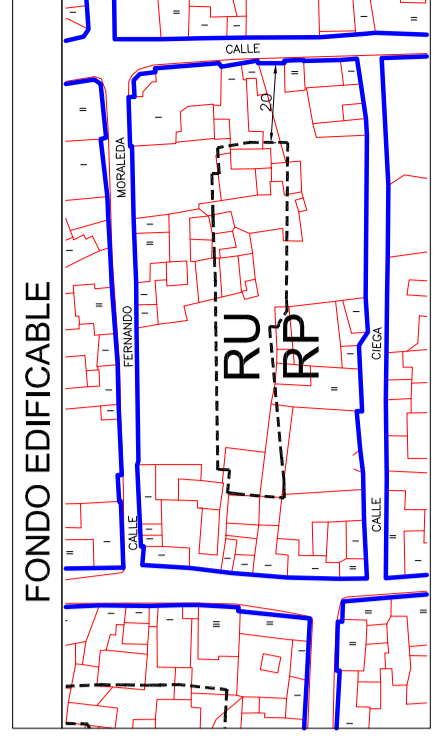


Ajofrín

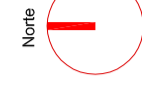

OD. 02.03

Plan de Ordenación Municipal

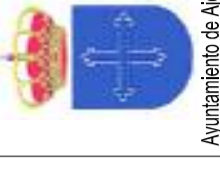
 Ayuntamiento de Ajofrín
 Ordenación Detallada
Alineaciones y Rasantes
 Fecha: _____ Escala: 1:1000