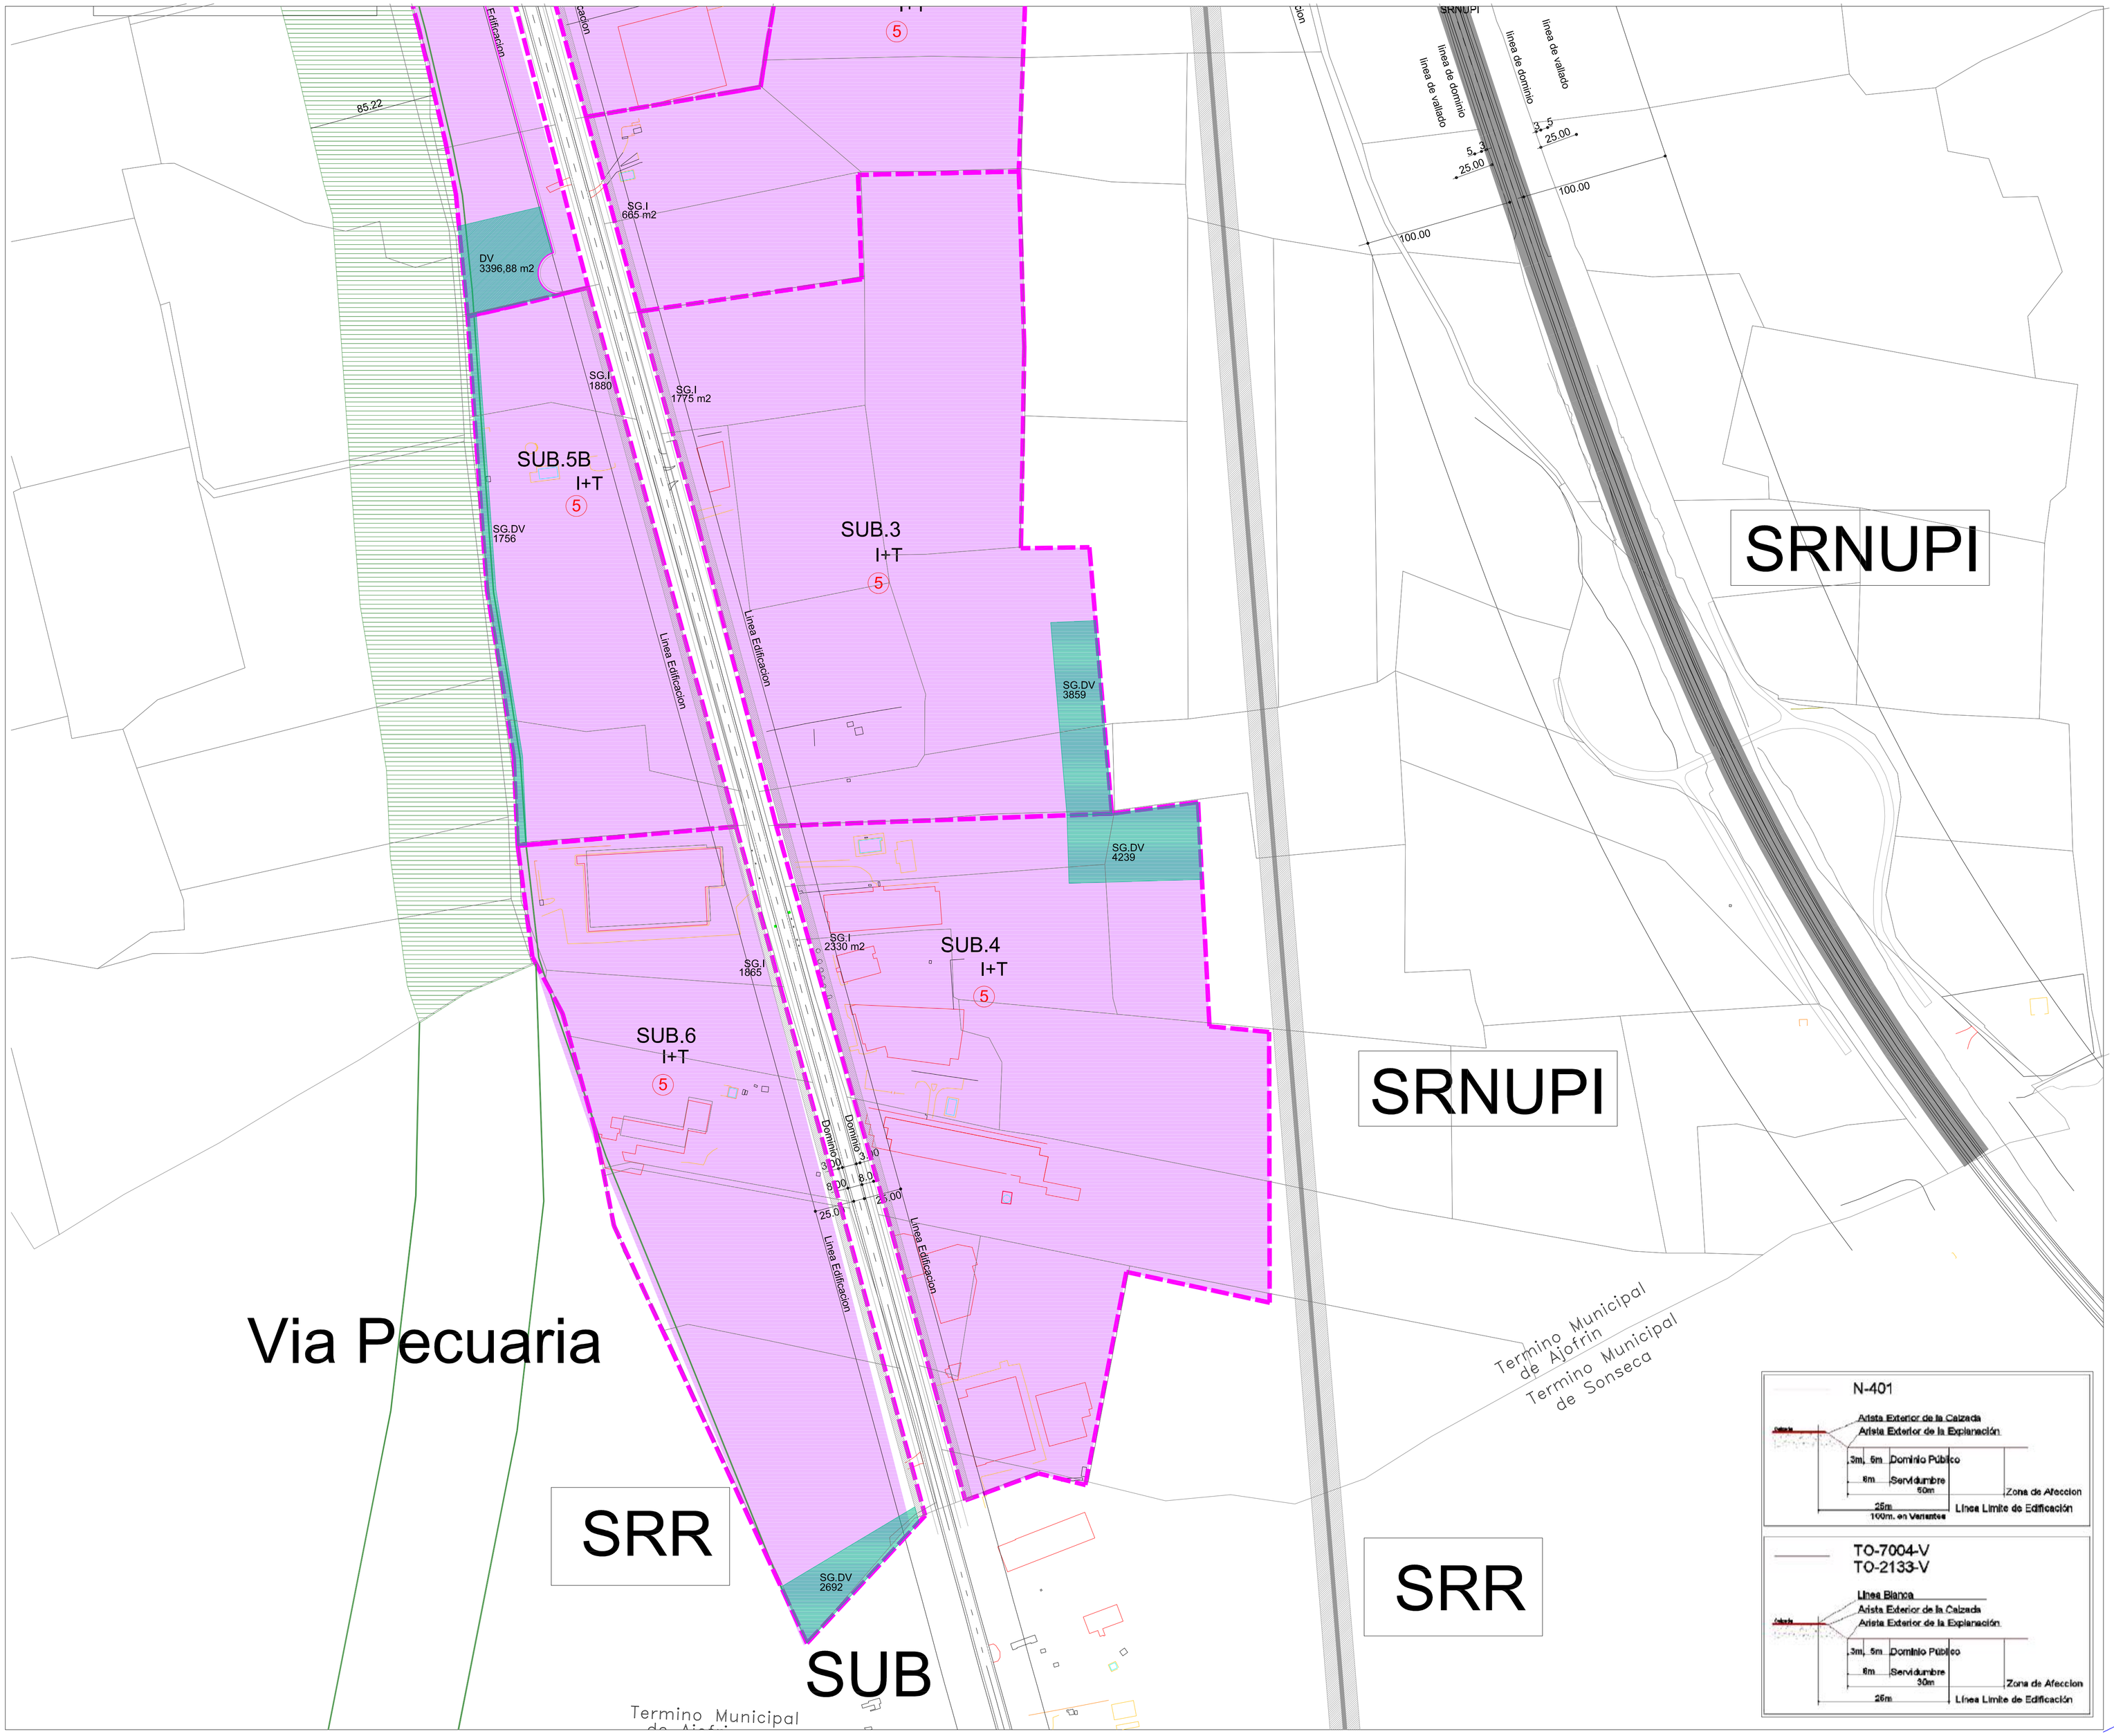

ZONAS DE ORDENACIÓN URBANÍSTICA

NORMA ZONAL	CLAVE	DENOMINACION
01 (CLAVE DE NORMA ZONAL)	01	ZONA CASCO ANTIGUO
	02	ZONA POLIGONO P1
	03	AMPLIACION CASCO URBANO
	04	RESIDENCIAL BAJA DENSIDAD
	05	INDUSTRIAL
	06	TERCIARIO
	07	DOTACIONAL DE EQUIPAMIENTO
	08	DOTACIONAL DE ZONA VERDE
	09	DOTACIONAL DE COMUNICACIONES
	10	INFRAESTRUCTURA
		AMBITO DE PROTECCION

TIPOLOGIAS

EAA	EDIFICACION AISLADA ADOSADA
EAV	EDIFICACION ALINEADA A VIAL
EMC	EDIFICACION EN MANZANA CERRADA
EMA	EDIFICACION EN MANZANA ABIERTA
EA	EDIFICACION AISLADA
EAE	EDIFICACION AISLADA EXENTA

USOS DEL SUELO

RU RP	SUELO RESIDENCIAL UNIFAMILIAR SUELO RESIDENCIAL PLURIFAMILIAR
I	SUELO URBANIZABLE INDUSTRIAL
T	SUELO URBANIZABLE TERCIARIO

DOTACIONES PÚBLICAS

ZONAS VERDES	DV
EQUIPAMIENTO	DE
EQUIPAMIENTO INFRAESTRUCTURAS	DEIS
EDUCATIVO	DEDU
CULTURAL DEPORTIVO	D.CU.DE
ADMINISTRATIVO INSTITUCIONAL	DAI
SANITARIO ASISTENCIAL	DSA

SU SUELO URBANO
SUC SUELO URBANO CONSOLIDADO
AMBITOS DE ORDENACION
LIMITE DEL AMBITO
SUNC SUELO URBANO NO CONSOLIDADO
AMBITOS DE ORDENACION
LIMITE DEL AMBITO
SUB SUELO URBANIZABLE
AMBITOS DE ORDENACION
LIMITE DEL AMBITO
SG SISTEMA GENERALES
SG.DV
SG.DE
SG.I

EDIFICIO FUERA DE ORDENACION

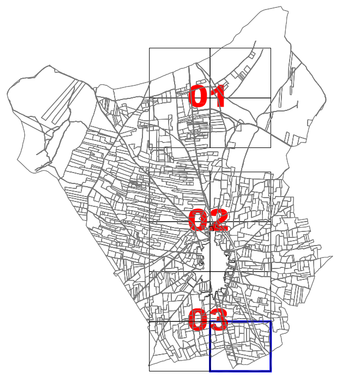

Ajofrín

Norte

OD.01.03

Plan de Ordenación Municipal

Ayuntamiento de Ajofrín

Plano

Ordenacion Detallada
Calificacion del Suelo y Gestion

Arquitecto: Ignacio Alvarez Ahedo

Fecha	Escala	Hoja
Julio 2014	E: 1/2.000	4 de 4