


31

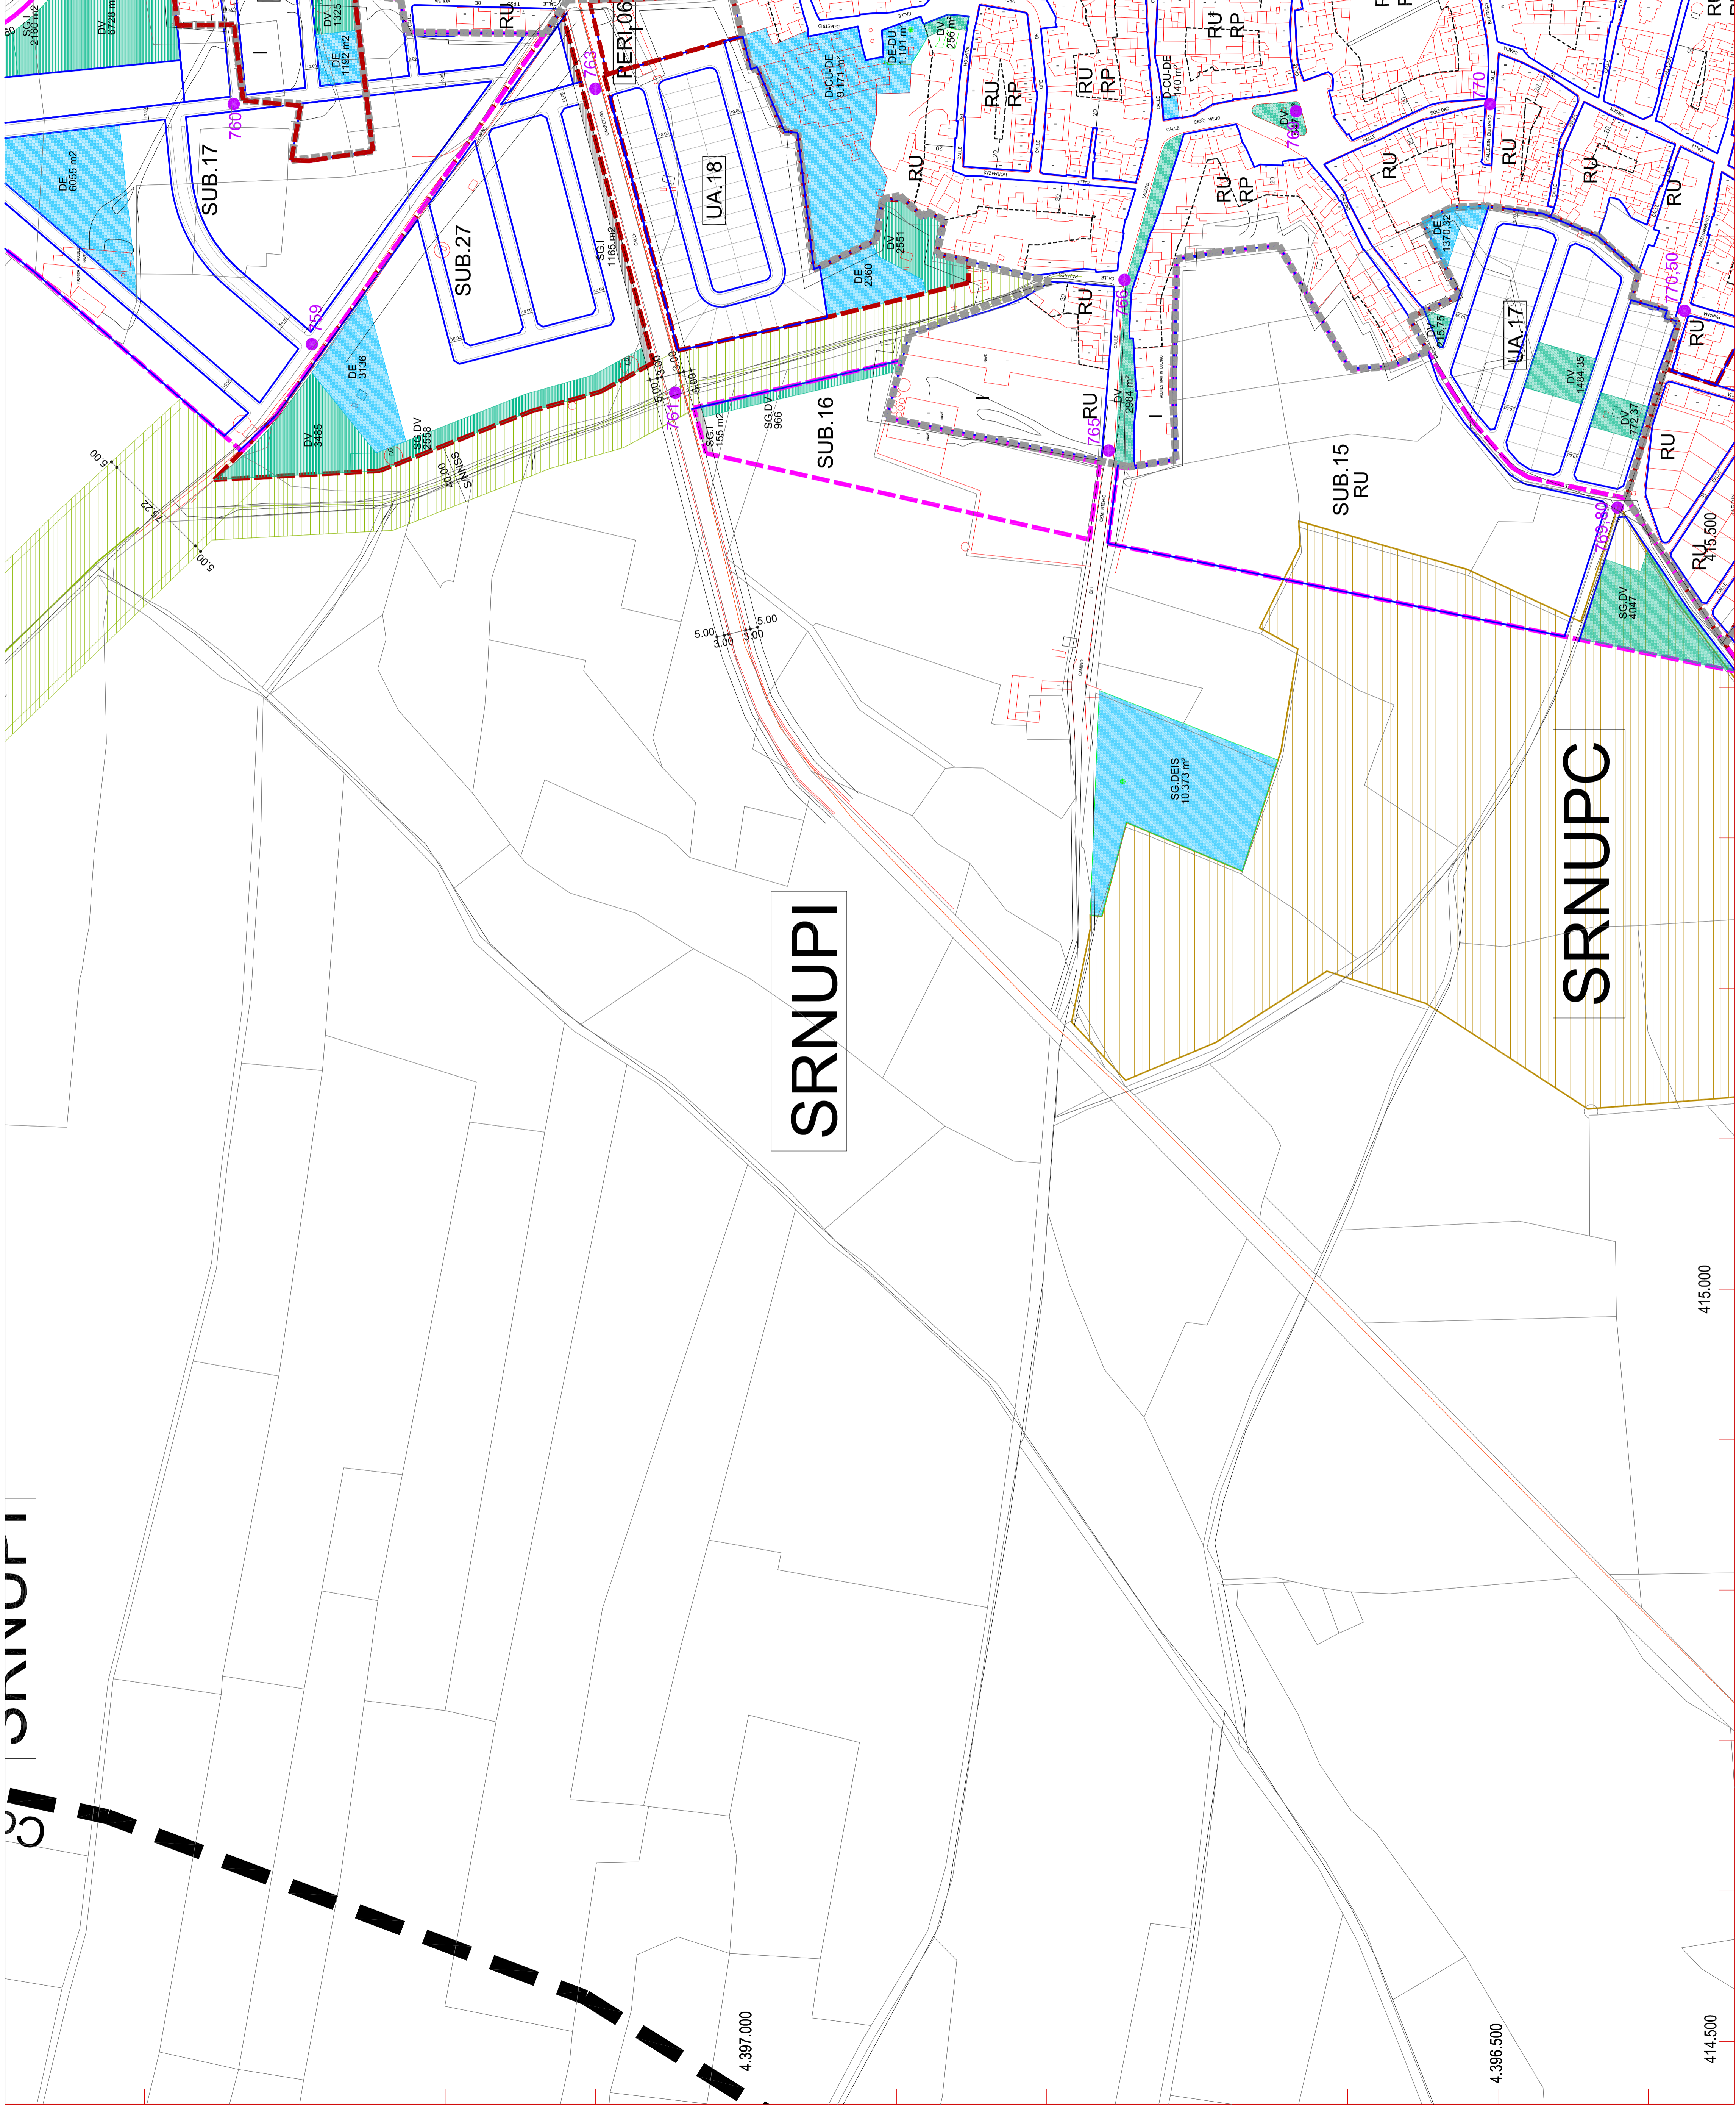

DOTACIONES PÚBLICAS

ZONAS VERDES	DV
EQUIPAMIENTO	DE
INFRAESTRUCTURAS	DEIS
EDUCATIVO	DEDU
CULTURAL DEPORTIVO	D.C.U.DE
ADMINISTRATIVO INSTITUCIONAL	DAI
SANITARIO ASISTENCIAL	DSA

SU SUELO URBANO

SUC SUELO URBANO CONSOLIDADO

AMBITOS DE ORDENACION

SUNC SUELO URBANO NO CONSOLIDADO

AMBITOS DE ORDENACION



SUB SUELO URBANIZABLE

AMBITOS DE ORDENACION

SG SISTEMA GENERALES

SG.DV
SG.DE

776
RASANTES

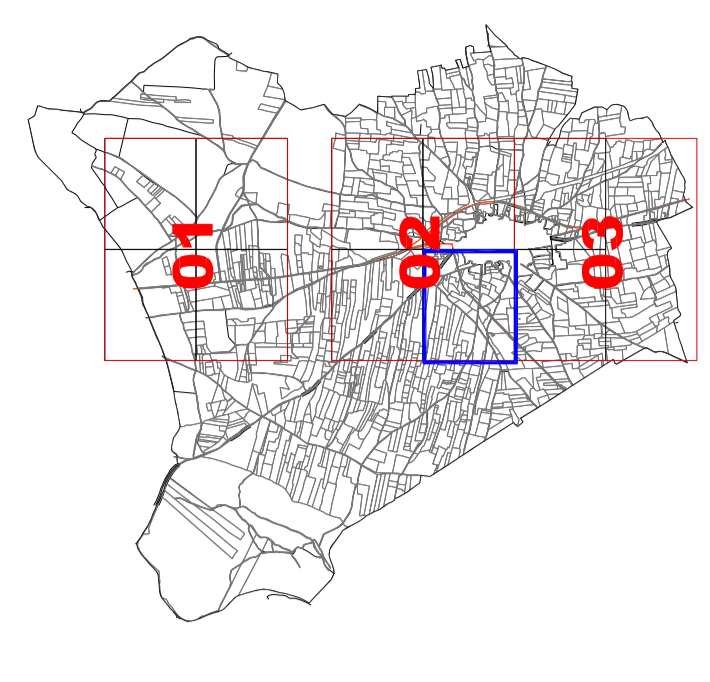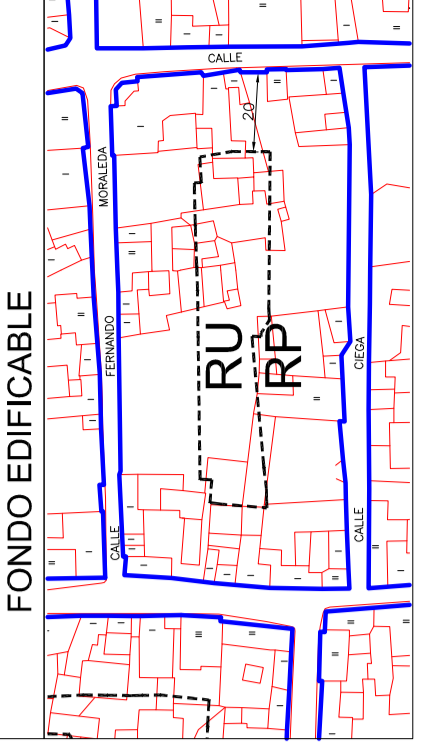

Ajofrín

OD. 02.02

Plan de Ordenación Municipal

Plan de Ordenación Municipal

Ordenación Detallada
Alineaciones y Rasantes

Escala: 1:1000

Elaborado: Julio 2014

3 de 4